

Adresse de l'installation électrique

Le schéma est dessiné avec Trikker
Un programme de dessin pour les électriciens.
Tél.: 03 488 61 87
e-mail: info@bluebits.be - Web: www.bluebits.be

EAN 54144 00000 0000 0000



www.bluebits.be

Les logiciels peuvent aussi être simples.


p. 1/17

Schéma unifilaire

3 x 400V + N ~ 50Hz

V.2024-09-30 15:54:51

Schéma dessiné par: Bluebits bv - BE 0812.125.669

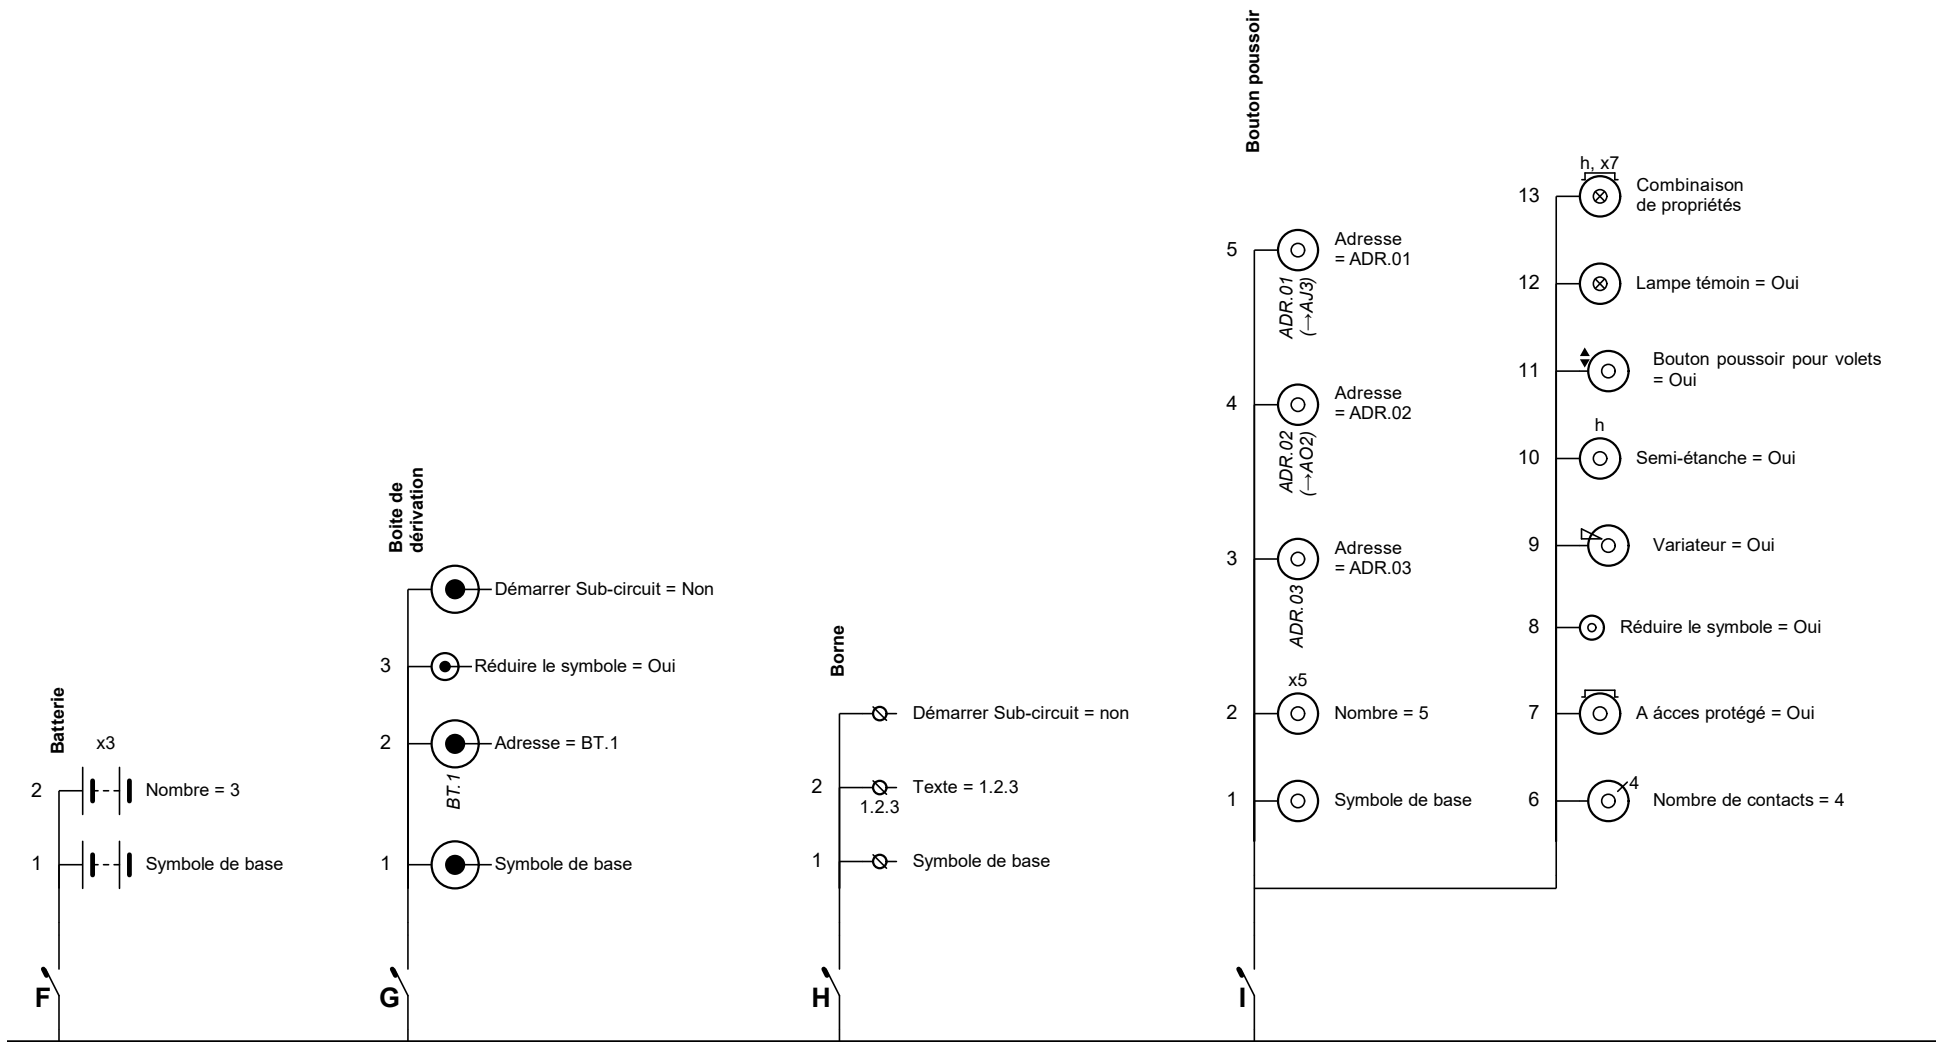

Adresse de l'installation électrique

Le schéma est dessiné avec Trikker
Un programme de dessin pour les électriciens.
Tél.: 03 488 61 87
e-mail: info@bluebits.be - Web: www.bluebits.be

EAN 54144 00000 0000 0000

Bluebits



www.bluebits.be

Les logiciels peuvent aussi être simples.

p. 2/17
Schéma unifilaire

3 x 400V + N ~ 50Hz

V.2024-09-30 15:54:51

Schéma dessiné par: Bluebits bv - BE 0812.125.669

Câble

Ja/Ver: Signaal Zone 1
Ro: +24V
No: GND

Couleurs des conducteurs

3
2,5 Indication du nombre de conducteurs
= Avec numero et ligne

///
2,5 Indication du nombre de conducteurs
= Avec des lignes

3G2,5 Indication du nombre de conducteurs
= Avec texte

XVB Type = XVB

Cca Classe de réaction au feu = Cca

3x2,5 Nombre de conducteurs = 3,
Section des conducteurs = 2,5
Conducteur de protection = Non

3G2,5 Nombre de conducteurs = 3,
Section des conducteurs = 2,5
Conducteur de protection = Oui

2,5 Section des conducteurs = 2,5

Symbole de base

Longeur sur schéma
= 20

XGB Cca 3G2,5
20 m

Combinaison
de propriétés

Placement
= Sur une paroi

Placement
= Dans une paroi

Placement
= Aérien

Placement
= Souterrain

Dans un conduit
= Oui

Camera

3 Adresse
= CAM ZONE2

2 x5 Nombre = 5

1 Symbole de base

9 Combinaison
de propriétés

8 Type
= Extérieur

7 Type
= Dome

6 Discrets = Oui

5 Détection de mouvement
= Oui

4 Pivotante = Oui

Adresse de l'installation électrique

Le schéma est dessiné avec Trikker
Un programme de dessin pour les électriciens.
Tél.: 03 488 61 87
e-mail: info@bluebits.be - Web: www.bluebits.be

EAN 54144 00000 0000 0000

Bluebits



www.bluebits.be


Les logiciels peuvent aussi être simples.

p. 3/17
Schéma unifilaire

3 x 400V + N ~ 50Hz

V.2024-09-30 15:54:51

Schéma dessiné par: Bluebits bv - BE 0812.125.669

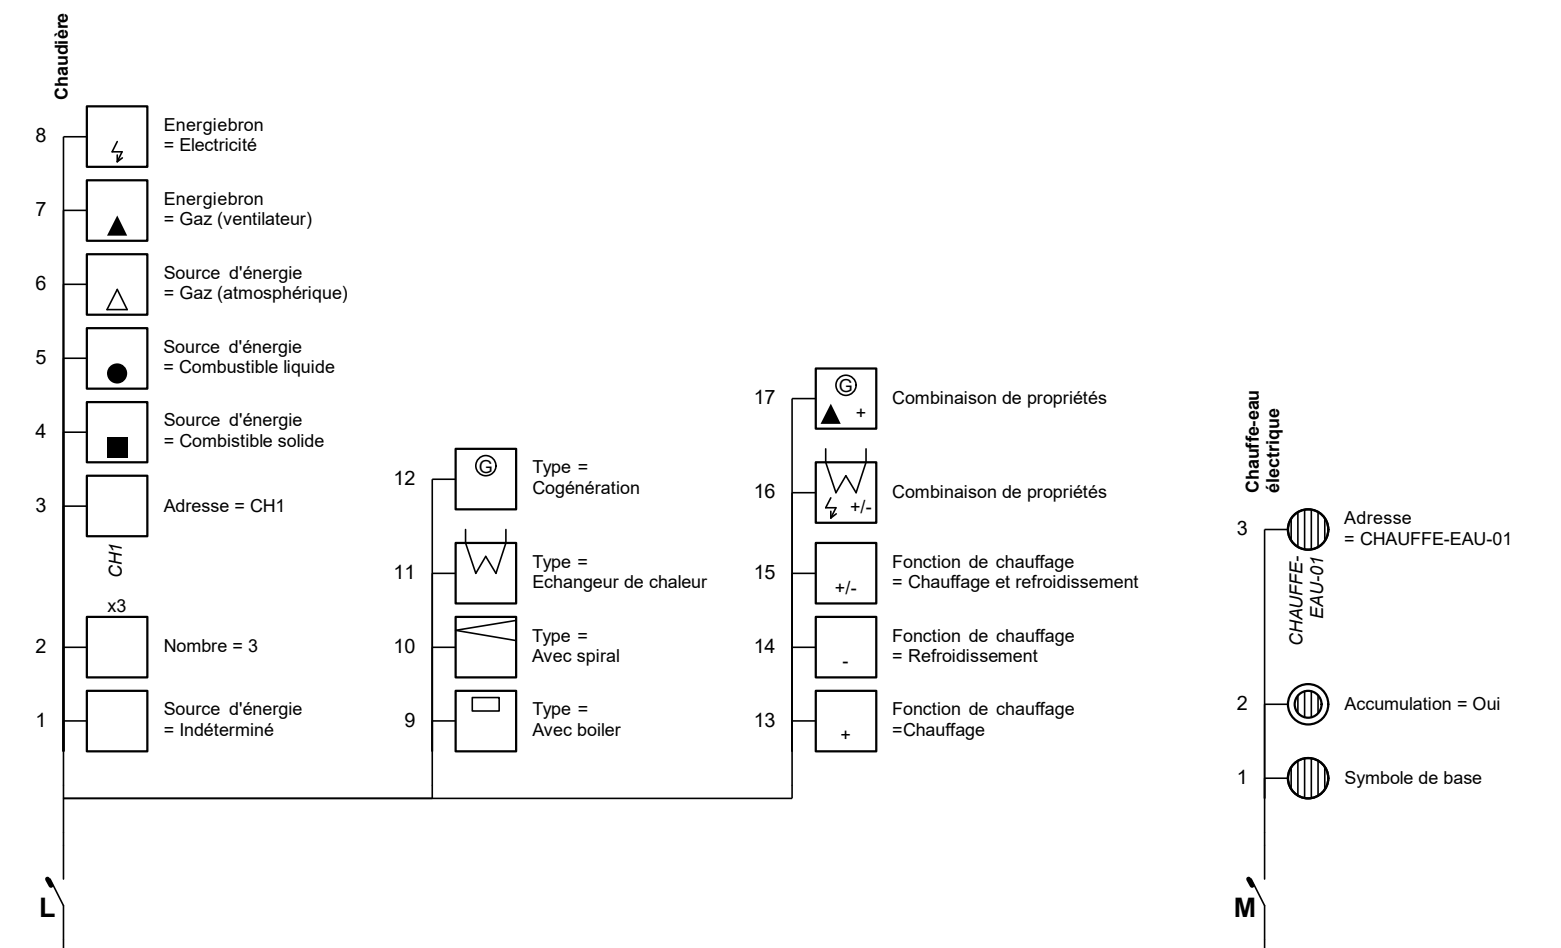

Adresse de l'installation électrique

Le schéma est dessiné avec Trikker
Un programme de dessin pour les électriciens.
Tél.: 03 488 61 87
e-mail: info@bluebits.be - Web: www.bluebits.be

EAN 54144 00000 0000 0000

Bluebits



www.bluebits.be

Les logiciels peuvent aussi être simples.


p. 4/17
Schéma unifilaire

3 x 400V + N ~ 50Hz

V.2024-09-30 15:54:51

Schéma dessiné par: Bluebits bv - BE 0812.125.669

Commande domotique

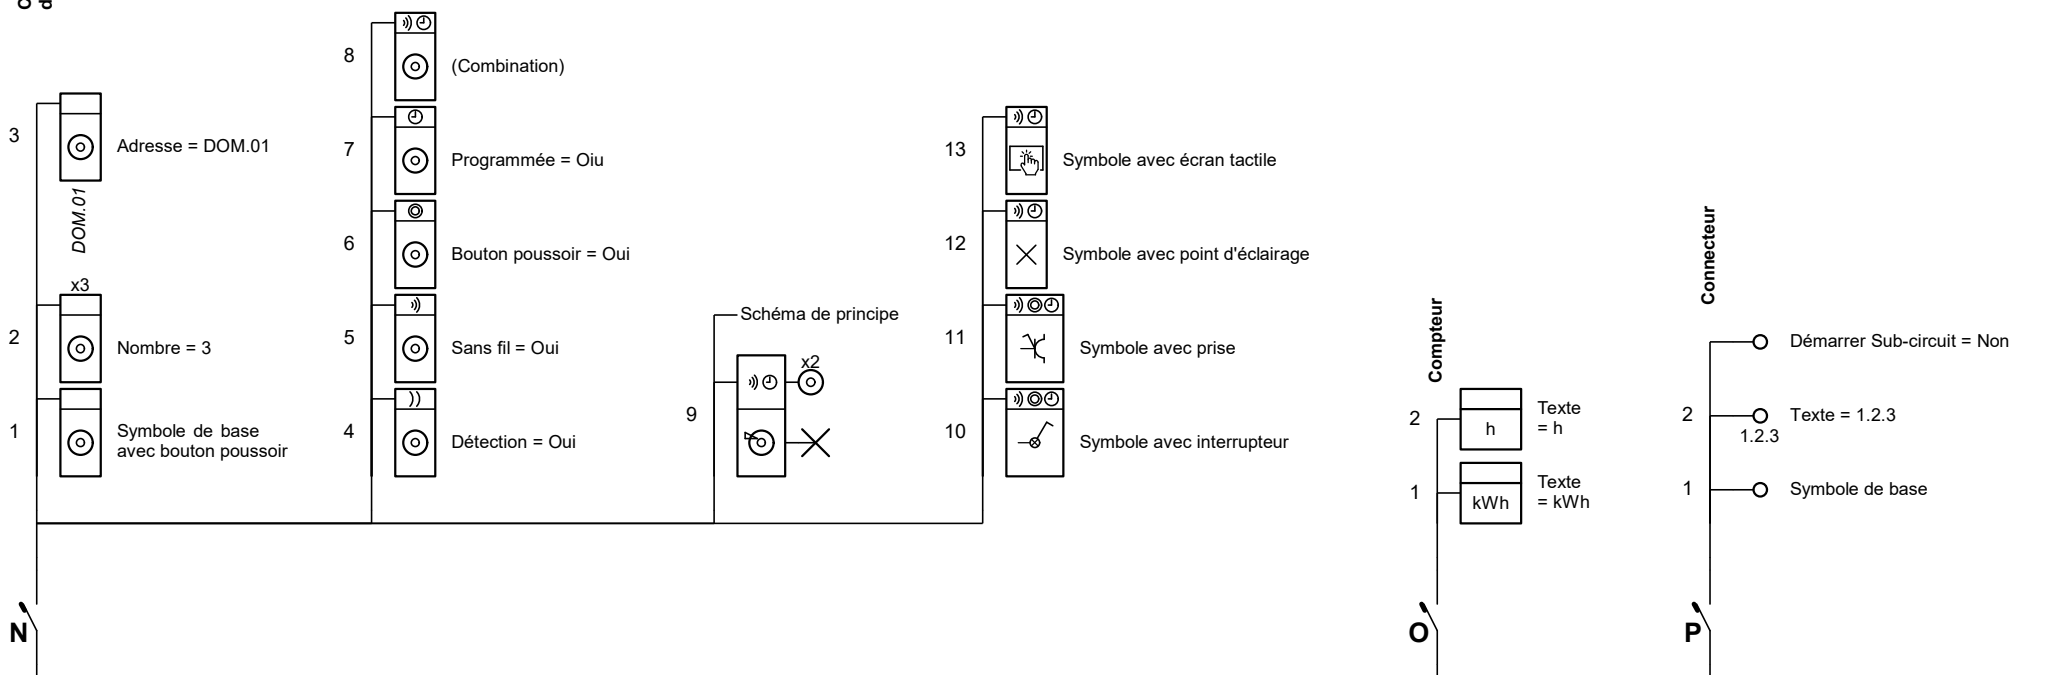

Adresse de l'installation électrique

Le schéma est dessiné avec Trikker
Un programme de dessin pour les électriciens.
Tél.: 03 488 61 87
e-mail: info@bluebits.be - Web: www.bluebits.be

EAN 54144 00000 0000 0000

Bluebits



www.bluebits.be


Les logiciels peuvent aussi être simples.

p. 5/17
Schéma unifilaire

3 x 400V + N ~ 50Hz

V.2024-09-30 15:54:51

Schéma dessiné par: Bluebits bv - BE 0812.125.669

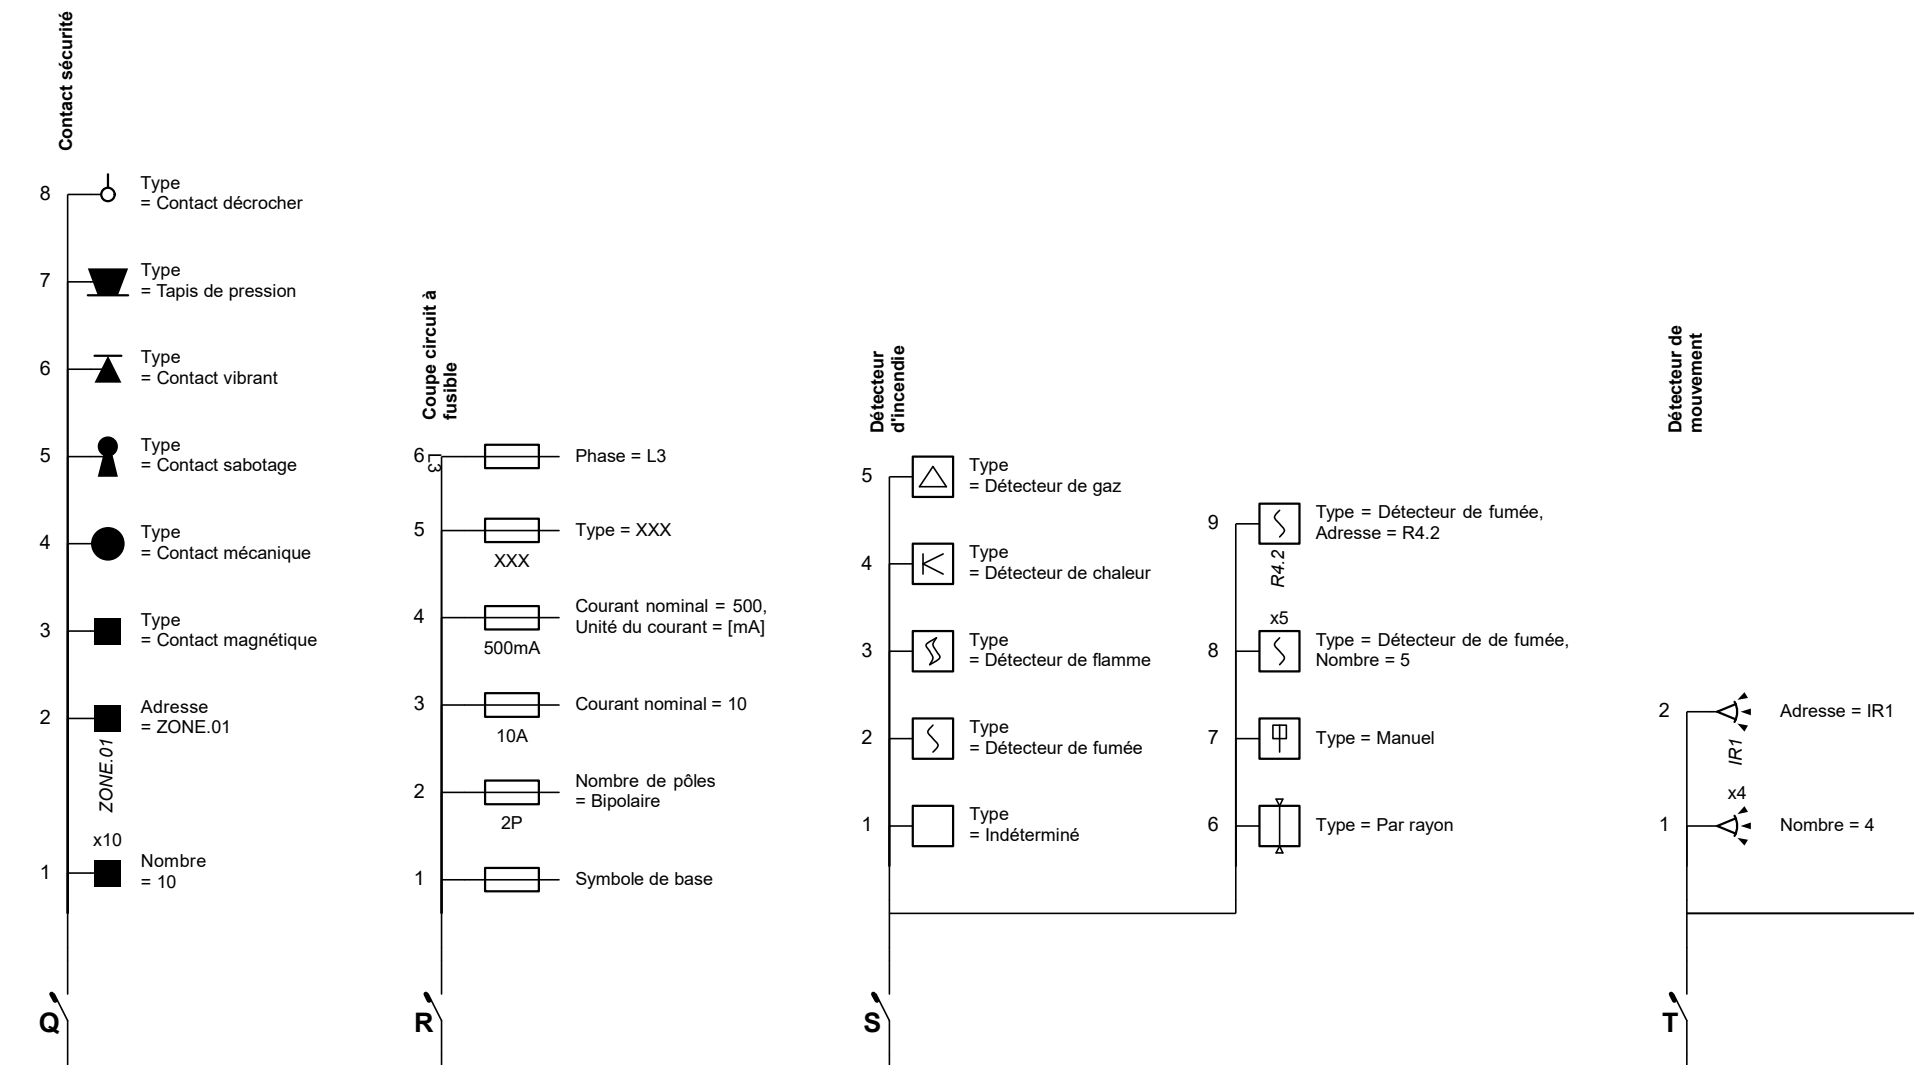

Adresse de l'installation électrique

Le schéma est dessiné avec Trikker
Un programme de dessin pour les électriciens.
Tél.: 03 488 61 87
e-mail: info@bluebits.be - Web: www.bluebits.be

EAN 54144 00000 0000 0000

Bluebits



www.bluebits.be






Les logiciels peuvent aussi être simples.

p. 6/17
Schéma unifilaire

3 x 400V + N ~ 50Hz

V.2024-09-30 15:54:51

Schéma dessiné par: Bluebits bv - BE 0812.125.669

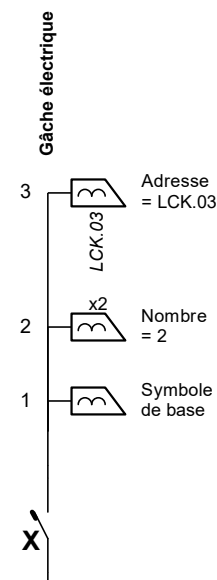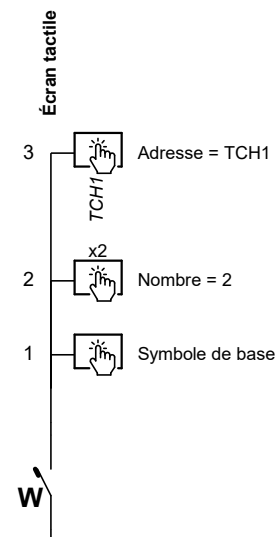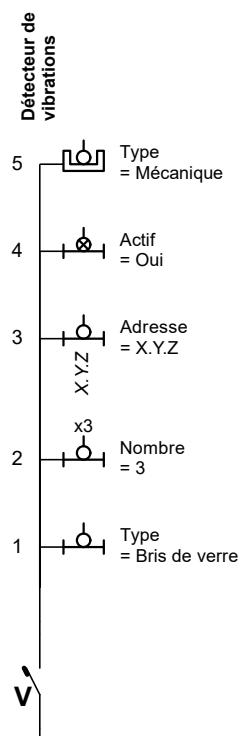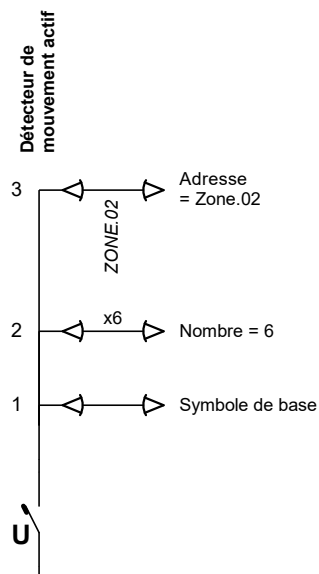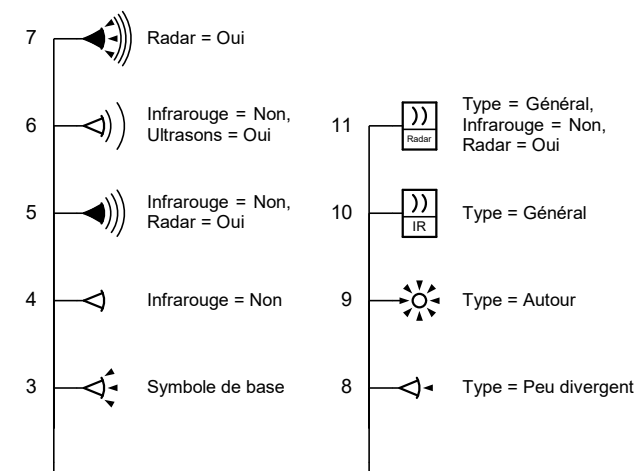

Adresse de l'installation électrique

Le schéma est dessiné avec Trikker
Un programme de dessin pour les électriciens.
Tél.: 03 488 61 87
e-mail: info@bluebits.be - Web: www.bluebits.be

EAN 54144 00000 0000 0000

Bluebits



www.bluebits.be


Les logiciels peuvent aussi être simples.

p. 7/17
Schéma unifilaire

3 x 400V + N ~ 50Hz

V.2024-09-30 15:54:51

Schéma dessiné par: Bluebits bv - BE 0812.125.669

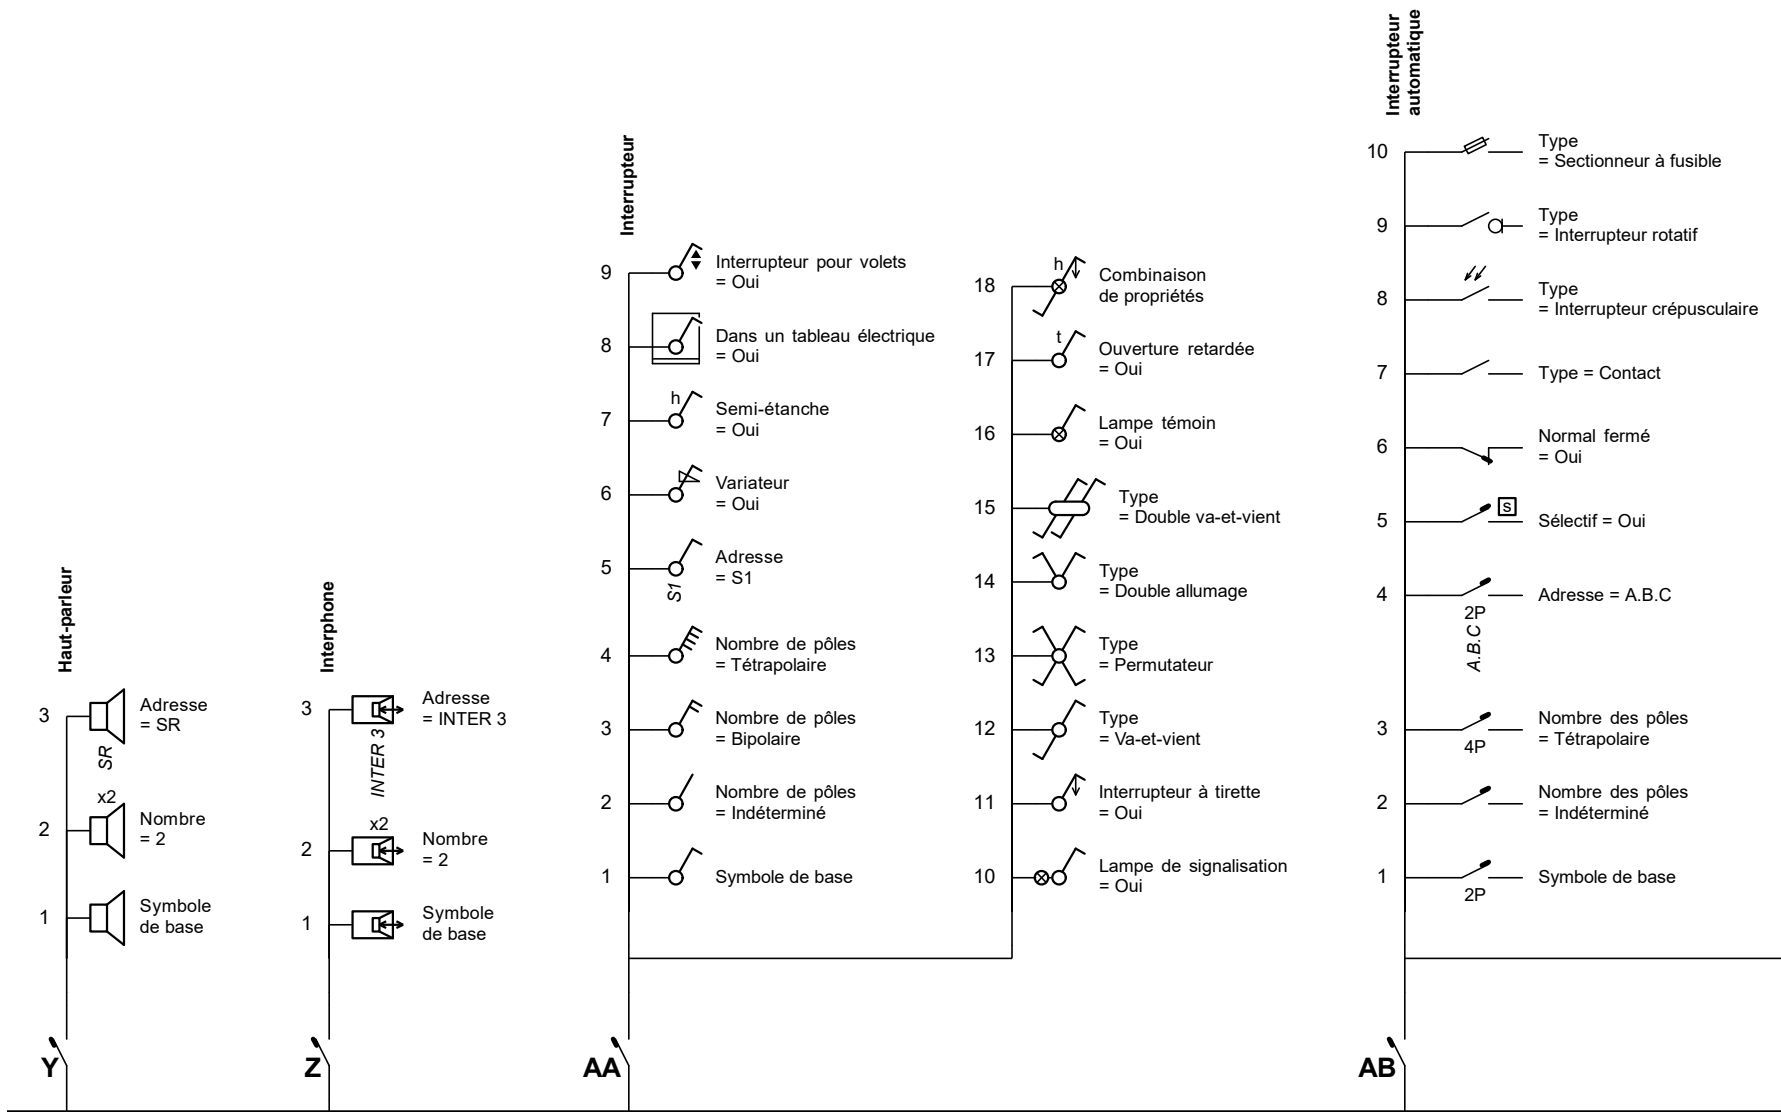

Adresse de l'installation électrique
 Le schéma est dessiné avec Trikker
 Un programme de dessin pour les électriciens.
 Tél.: 03 488 61 87
 e-mail: info@bluebits.be - Web: www.bluebits.be
 EAN 54144 00000 0000 0000

Bluebits



www.bluebits.be




Les logiciels peuvent aussi être simples.

p. 8/17
 Schéma unifilaire

3 x 400V + N ~ 50Hz

V.2024-09-30 15:54:51

Schéma dessiné par: Bluebits bv - BE 0812.125.669

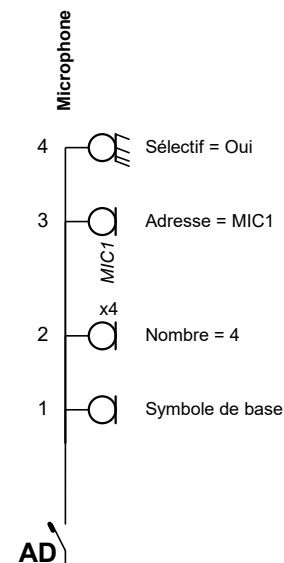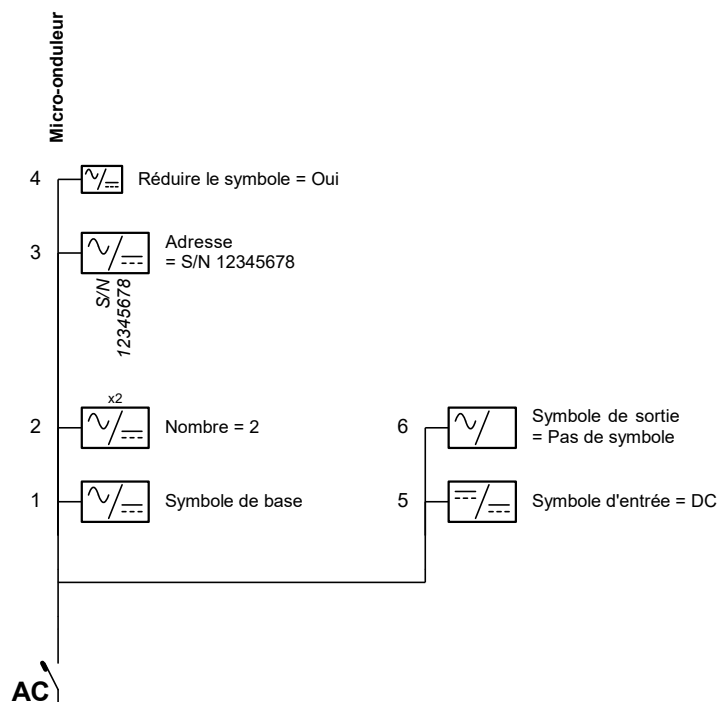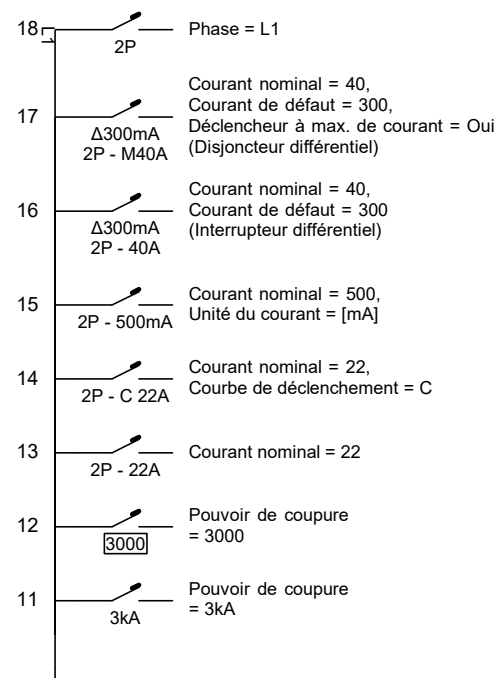

Adresse de l'installation électrique

Le schéma est dessiné avec Trikker
Un programme de dessin pour les électriciens.
Tél.: 03 488 61 87
e-mail: info@bluebits.be - Web: www.bluebits.be

EAN 54144 00000 0000 0000

Bluebits



www.bluebits.be

Les logiciels peuvent aussi être simples.


p. 9/17

Schéma unifilaire

3 x 400V + N ~ 50Hz

V.2024-09-30 15:54:51

Schéma dessiné par: Bluebits bv - BE 0812.125.669

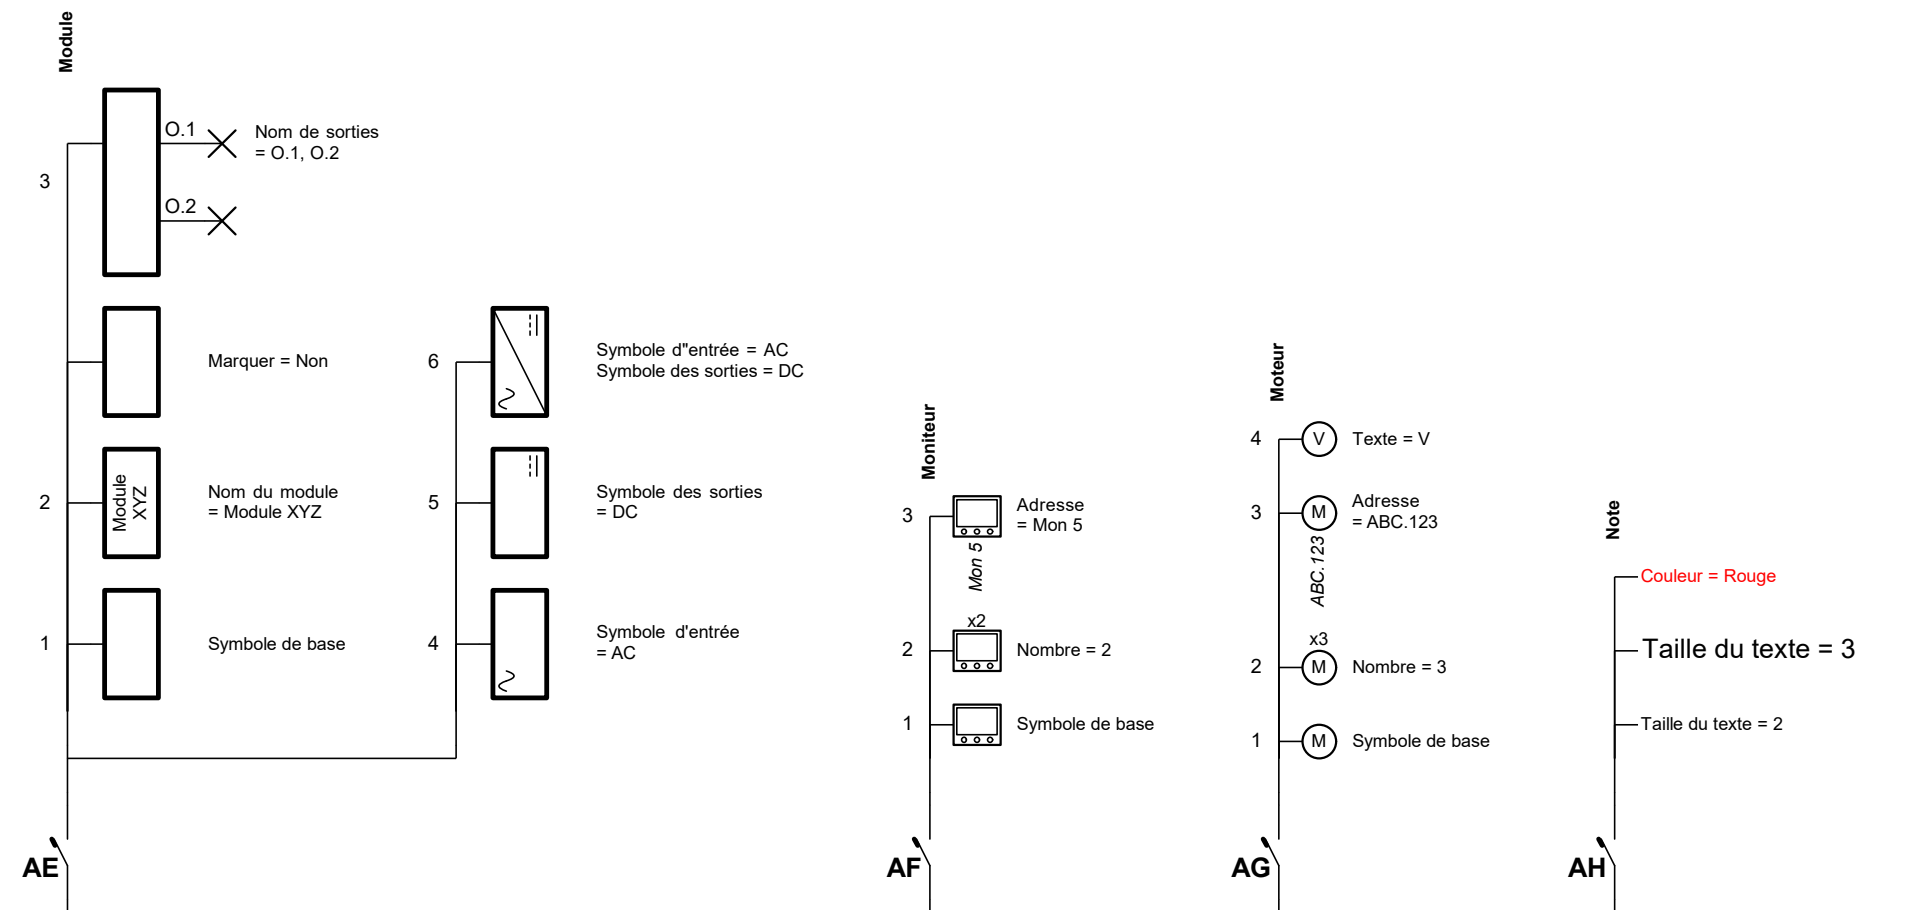

Adresse de l'installation électrique

Le schéma est dessiné avec Trikker
Un programme de dessin pour les électriciens.
Tél.: 03 488 61 87
e-mail: info@bluebits.be - Web: www.bluebits.be

EAN 54144 00000 0000 0000

Bluebits



www.bluebits.be


Les logiciels peuvent aussi être simples.

p. 10/17
Schéma unifilaire

3 x 400V + N ~ 50Hz

V.2024-09-30 15:54:51

Schéma dessiné par: Bluebits bv - BE 0812.125.669

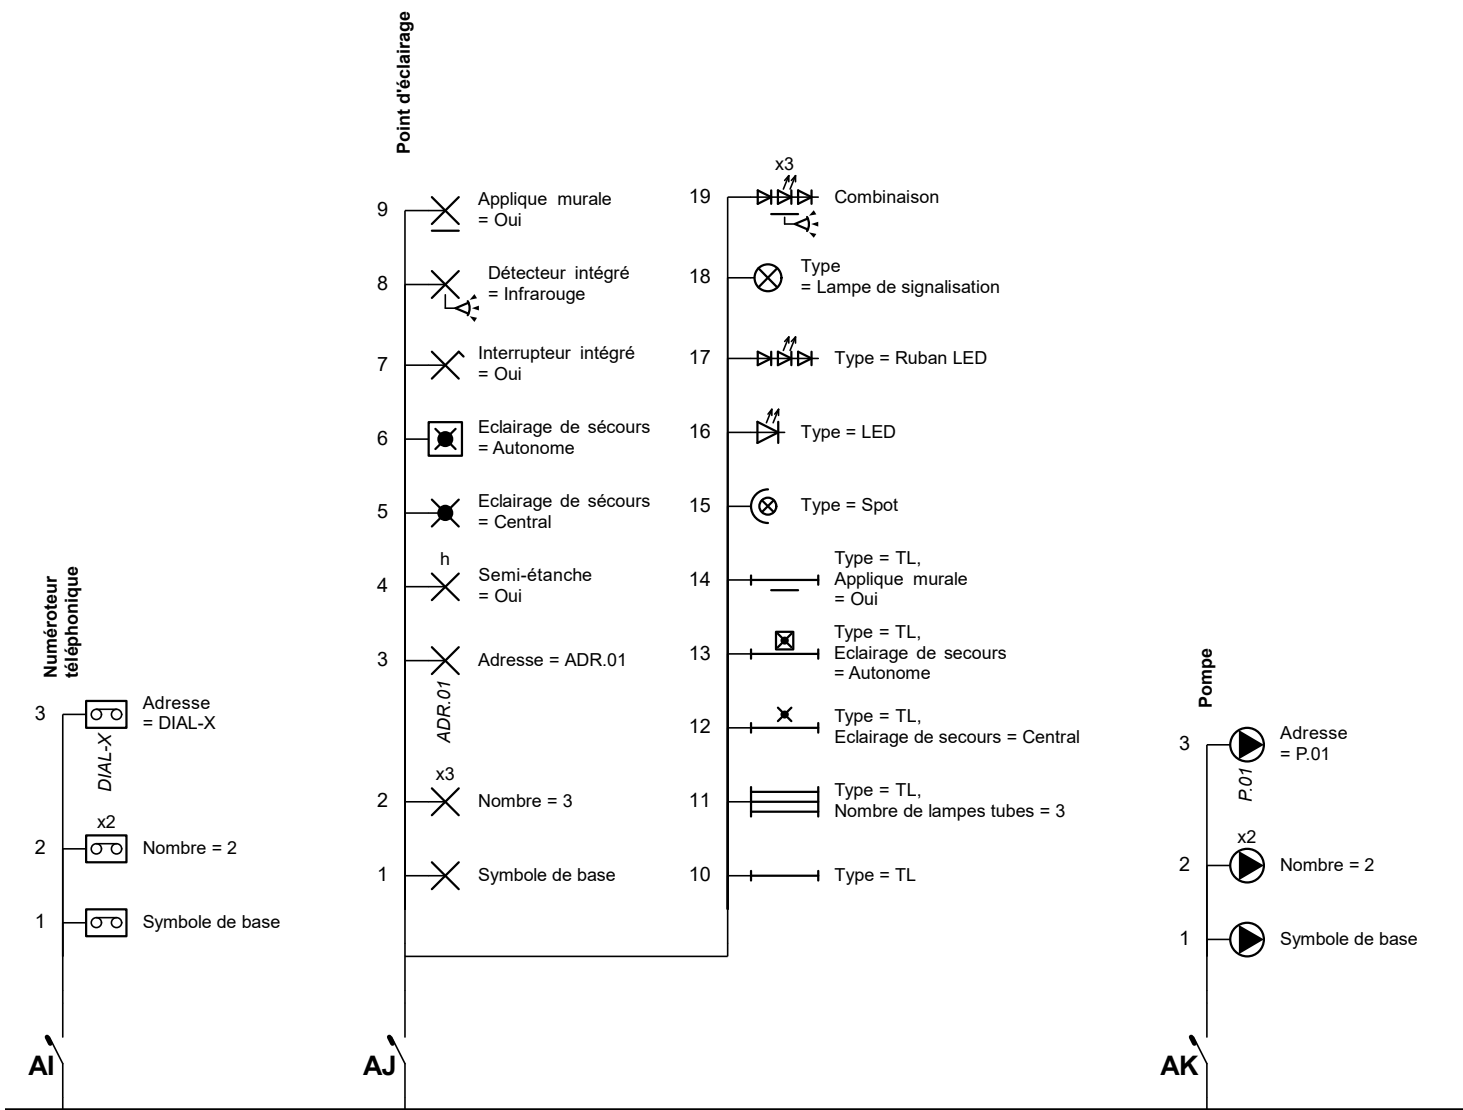

Adresse de l'installation électrique

Le schéma est dessiné avec Trikker
Un programme de dessin pour les électriciens.
Tél.: 03 488 61 87
e-mail: info@bluebits.be - Web: www.bluebits.be

EAN 54144 00000 0000 0000

Bluebits



www.bluebits.be


Les logiciels peuvent aussi être simples.

p. 11/17
Schéma unifilaire

3 x 400V + N ~ 50Hz

V.2024-09-30 15:54:51

Schéma dessiné par: Bluebits bv - BE 0812.125.669

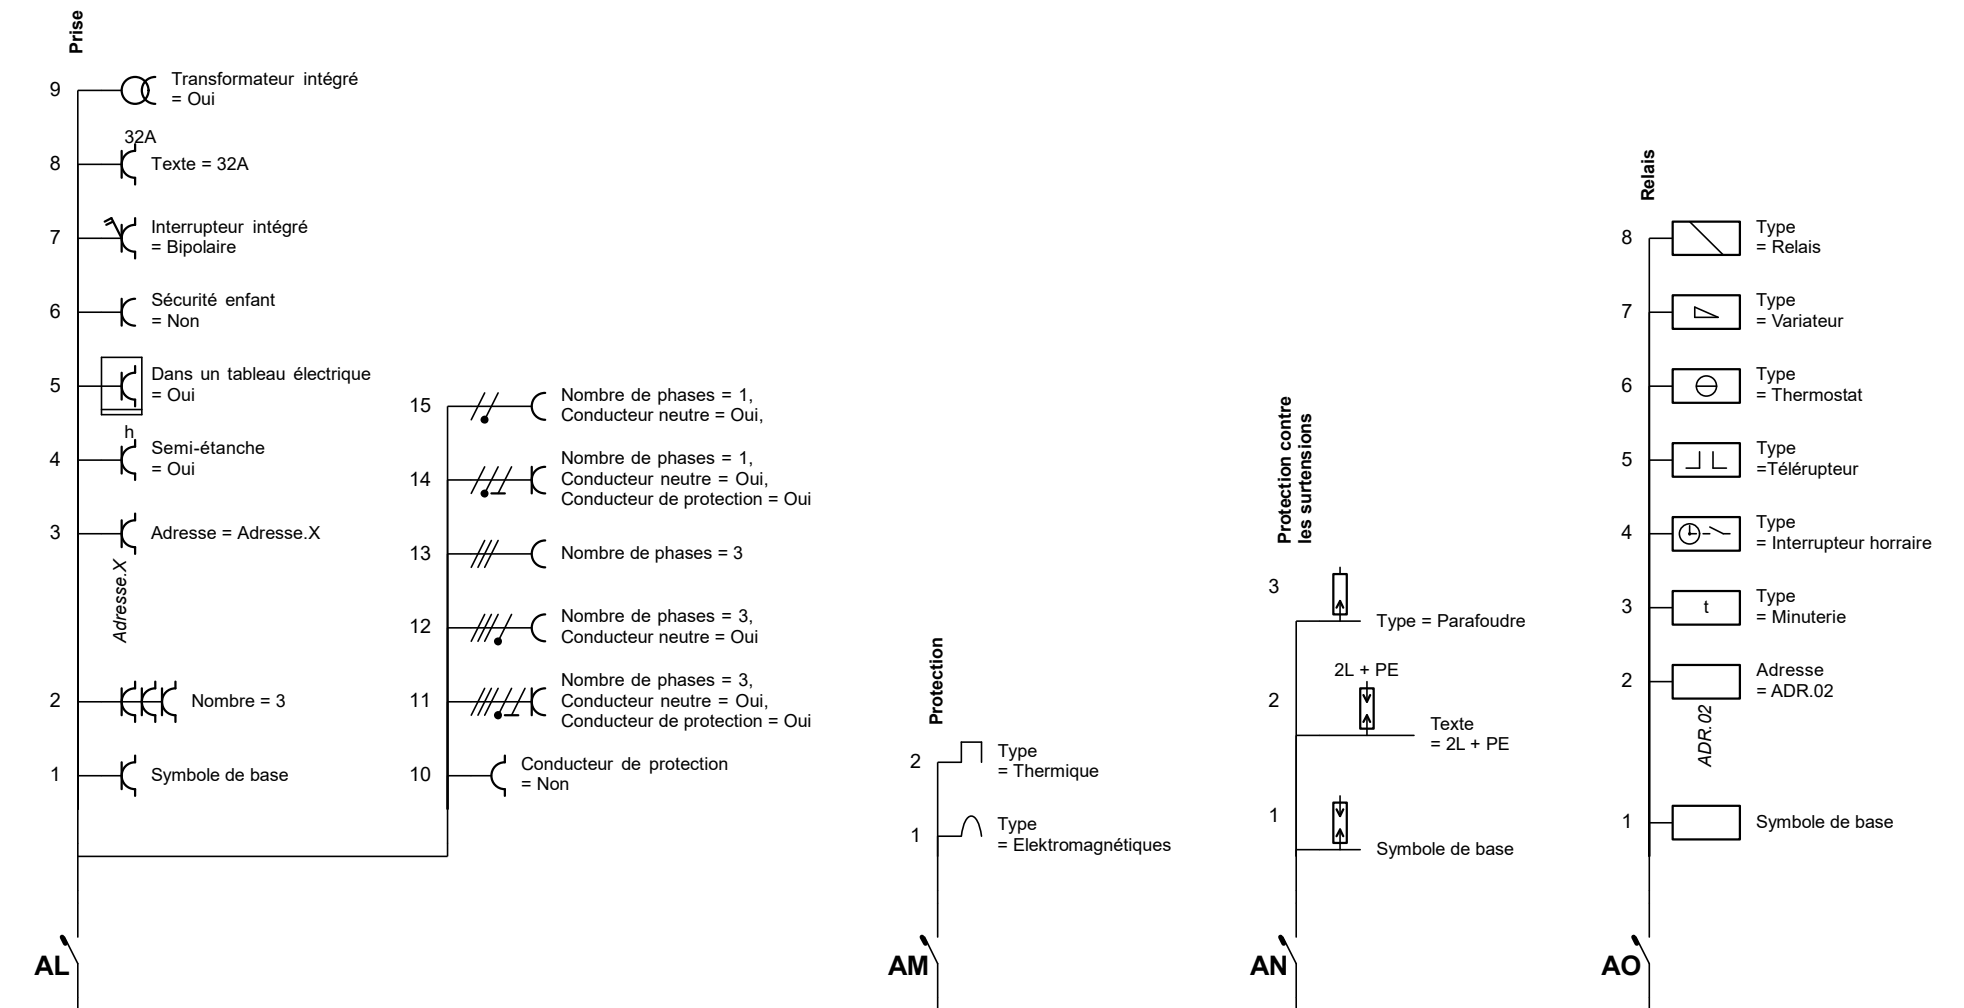

Adresse de l'installation électrique

Le schéma est dessiné avec Trikker
Un programme de dessin pour les électriciens.
Tél.: 03 488 61 87
e-mail: info@bluebits.be - Web: www.bluebits.be

EAN 54144 00000 0000 0000

Bluebits



www.bluebits.be


Les logiciels peuvent aussi être simples.

p. 12/17
Schéma unifilaire

3 x 400V + N ~ 50Hz

V.2024-09-30 15:54:51

Schéma dessiné par: Bluebits bv - BE 0812.125.669

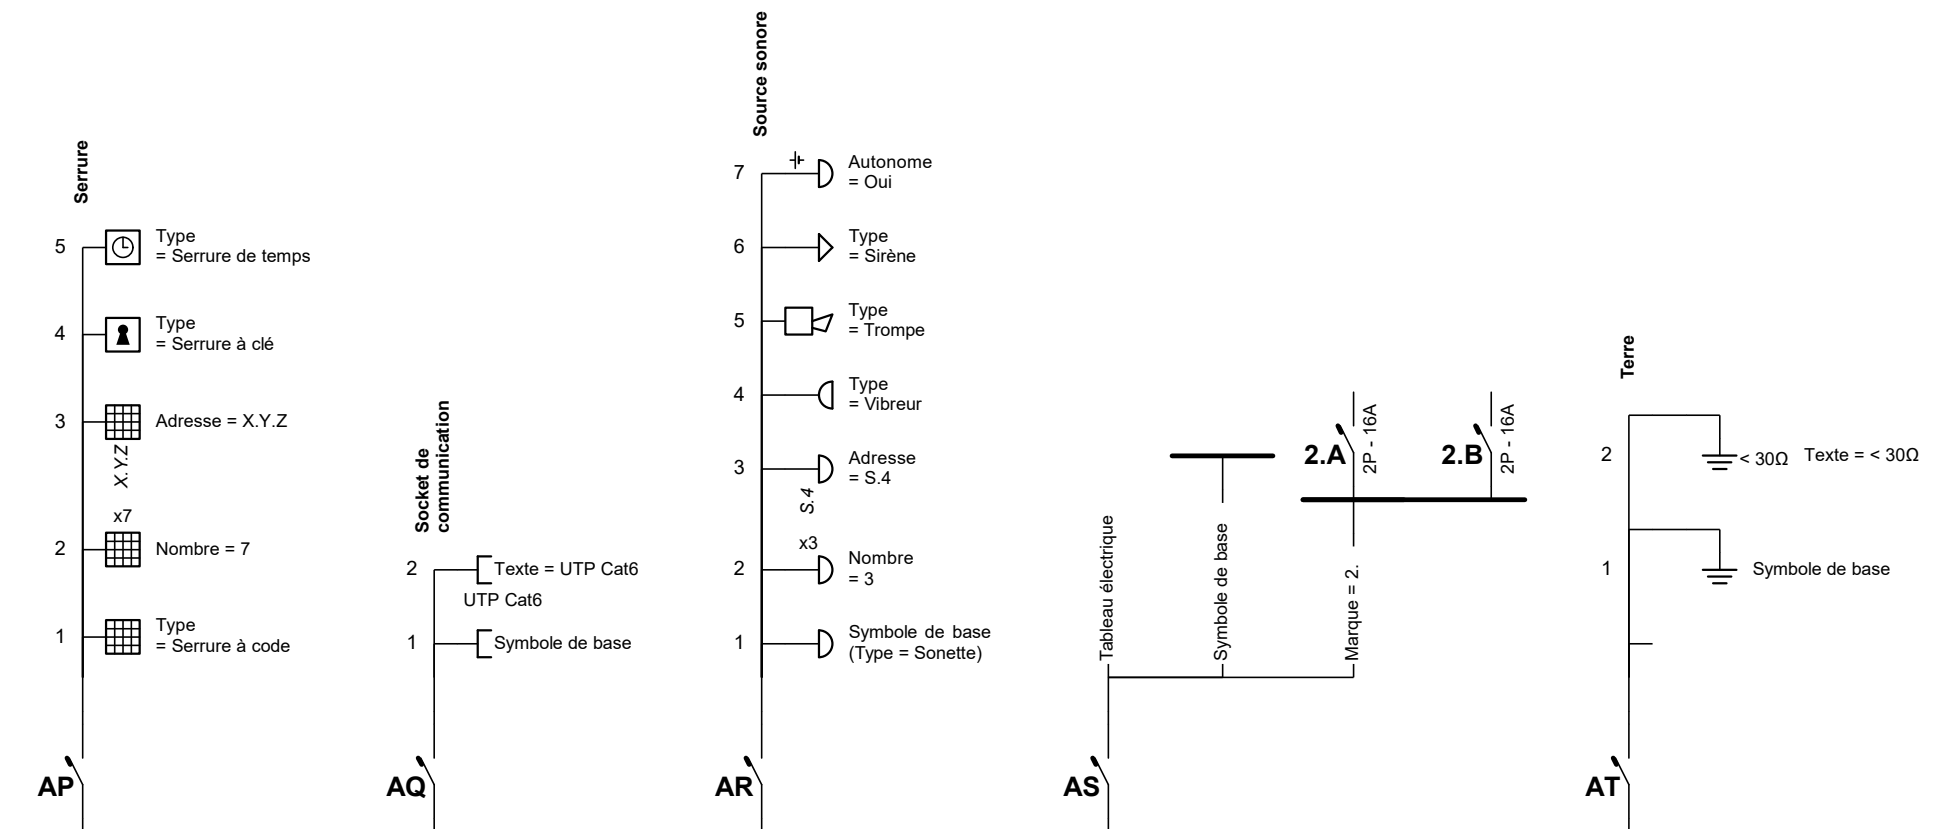

Adresse de l'installation électrique

Le schéma est dessiné avec Trikker
Un programme de dessin pour les électriciens.
Tél.: 03 488 61 87
e-mail: info@bluebits.be - Web: www.bluebits.be

EAN 54144 00000 0000 0000

Bluebits



www.bluebits.be


Les logiciels peuvent aussi être simples.

p. 13/17
Schéma unifilaire

3 x 400V + N ~ 50Hz

V.2024-09-30 15:54:51

Schéma dessiné par: Bluebits bv - BE 0812.125.669

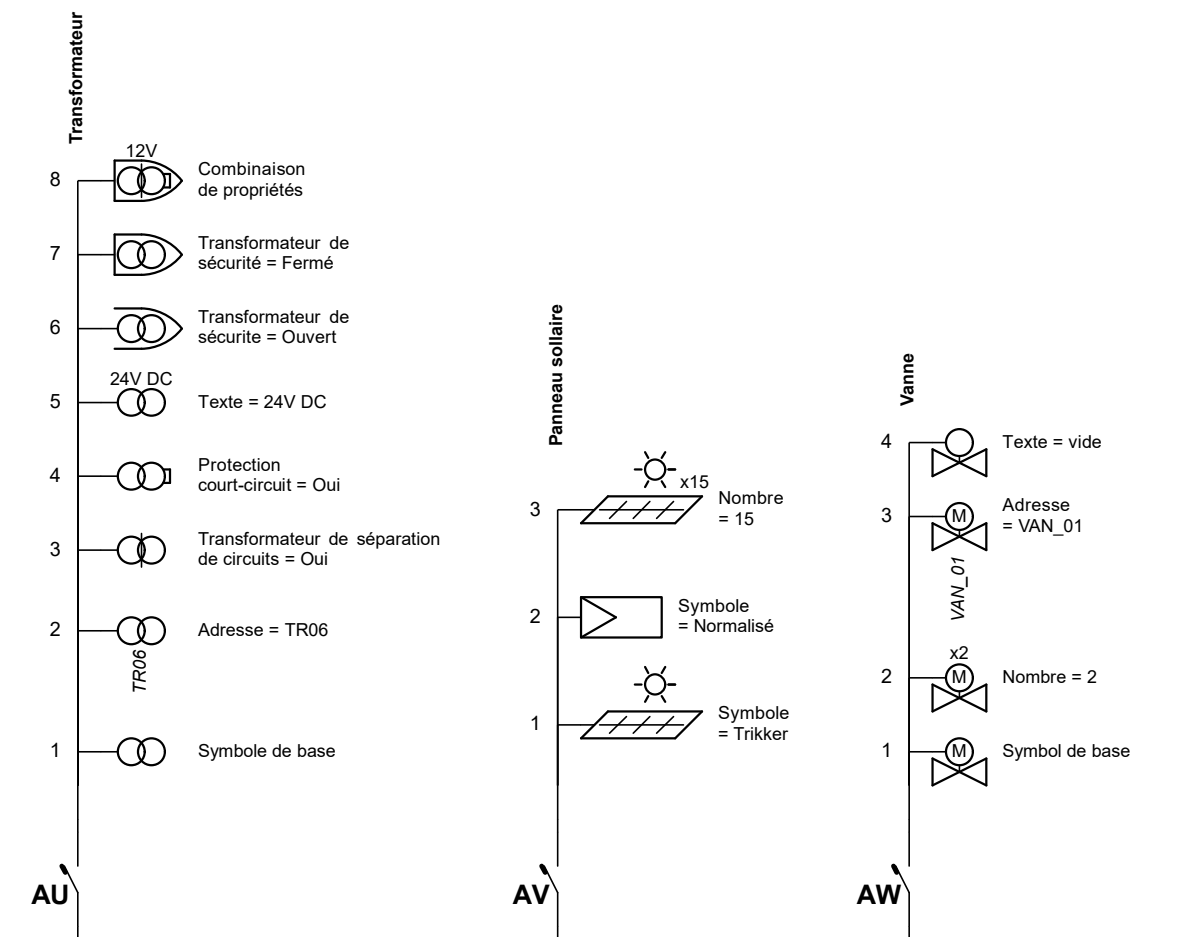

Adresse de l'installation électrique
 Le schéma est dessiné avec Trikker
 Un programme de dessin pour les électriciens.
 Tél.: 03 488 61 87
 e-mail: info@bluebits.be - Web: www.bluebits.be
 EAN 54144 00000 0000 0000

Bluebits



www.bluebits.be


Les logiciels peuvent aussi être simples.

p. 14/17
Schéma unifilaire

3 x 400V + N ~ 50Hz

V.2024-09-30 15:54:51

Schéma dessiné par: Bluebits bv - BE 0812.125.669

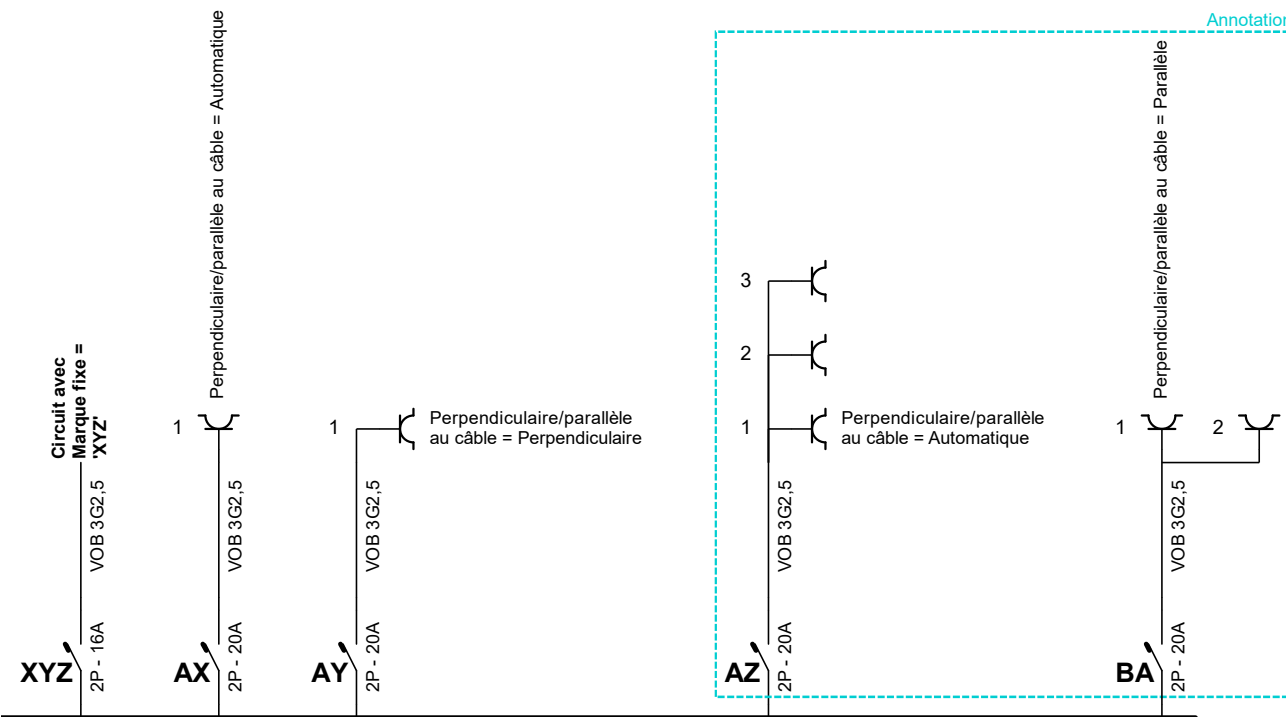

Du texte et des symboles librement placé



Adresse de l'installation électrique

Le schéma est dessiné avec Trikker
Un programme de dessin pour les électriciens.
Tél.: 03 488 61 87
e-mail: info@bluebits.be - Web: www.bluebits.be

EAN 54144 00000 0000 0000

Bluebits





www.bluebits.be

Les logiciels peuvent aussi être simples.

p. 15/17
Schéma unifilaire

3 x 400V + N ~ 50Hz

V.2024-09-30 15:54:51

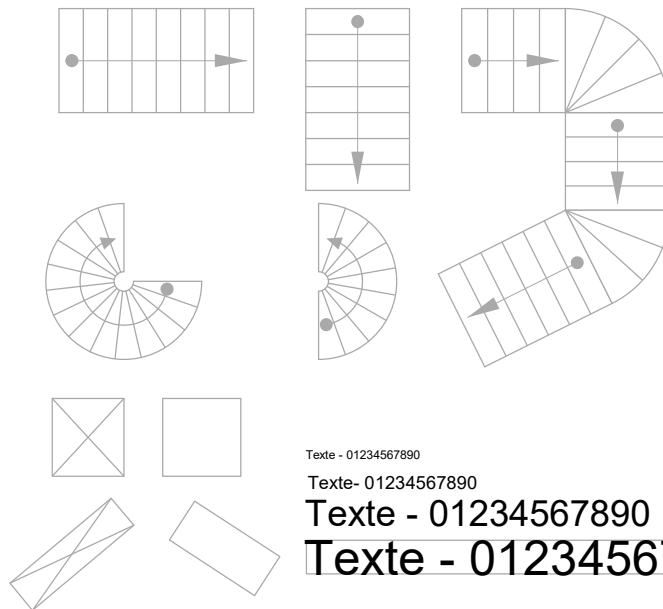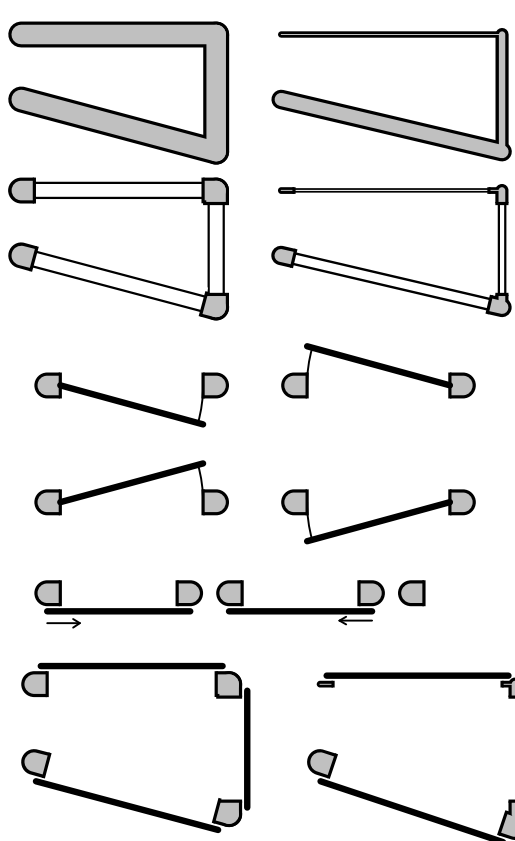

Texte - 01234567890



Texte- 01234567890

Texte - 01234567890










Texte - 01234567890



Symboles & lignes COLORÉES

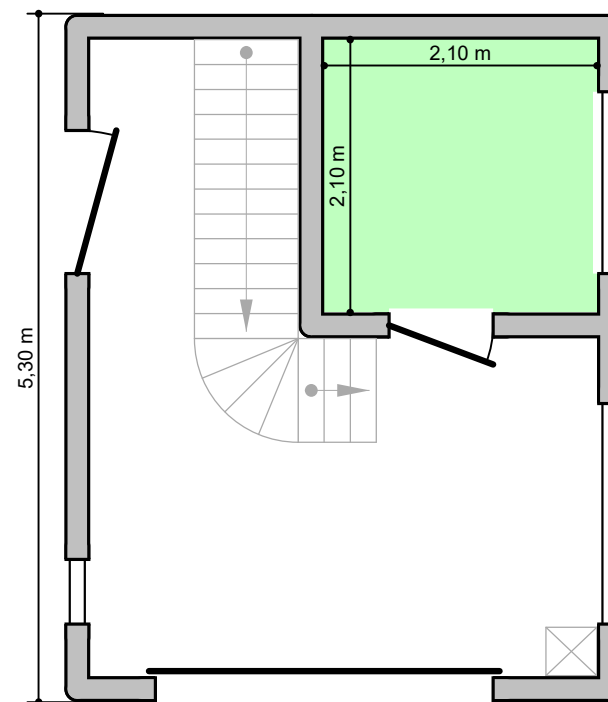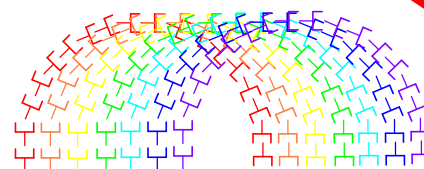


Copier, retourner, tourner, redimensionnement

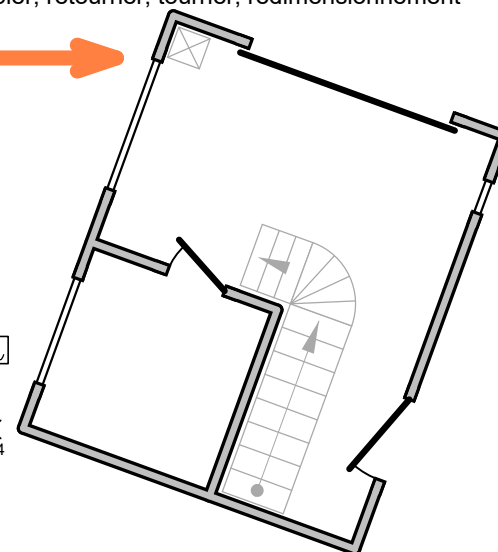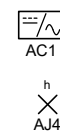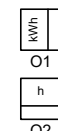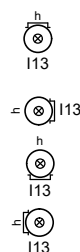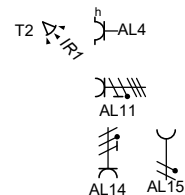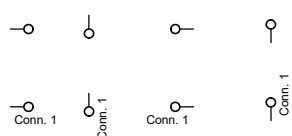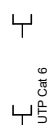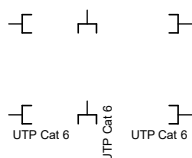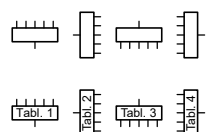

Adresse de l'installation électrique

Le schéma est dessiné avec Trikker
Un programme de dessin pour les électriciens.
Tél.: 03 488 61 87
e-mail: info@bluebits.be - Web: www.bluebits.be

EAN 54144 00000 0000 0000

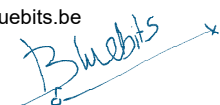

www.bluebits.be

Les logiciels peuvent aussi être simples.


p. 16/17
Plan de position

3 x 400V + N ~ 50Hz


V.2024-09-30 15:54:51

Schéma dessiné par: Bluebits bv - BE 0812.125.669


Une image numérisée (JPG)

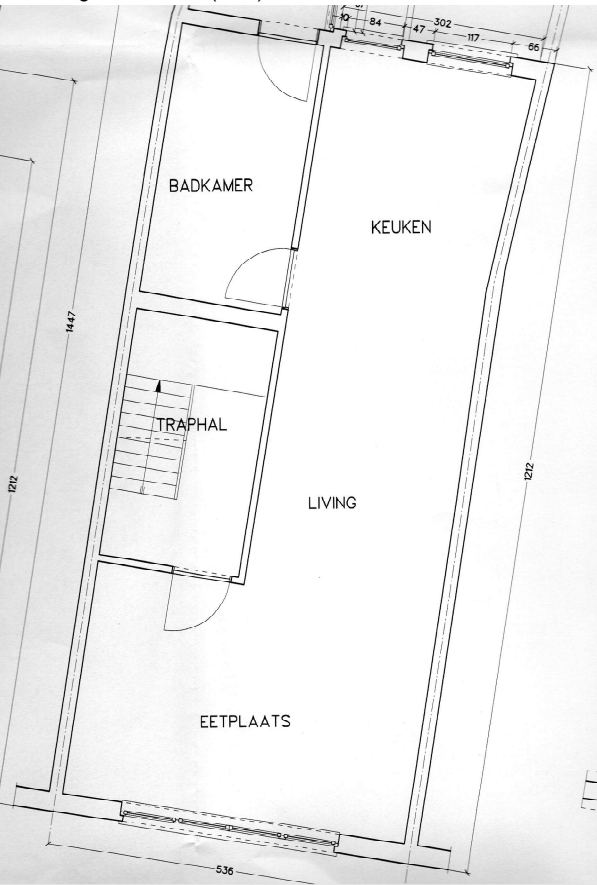

AutoCAD (DXF)

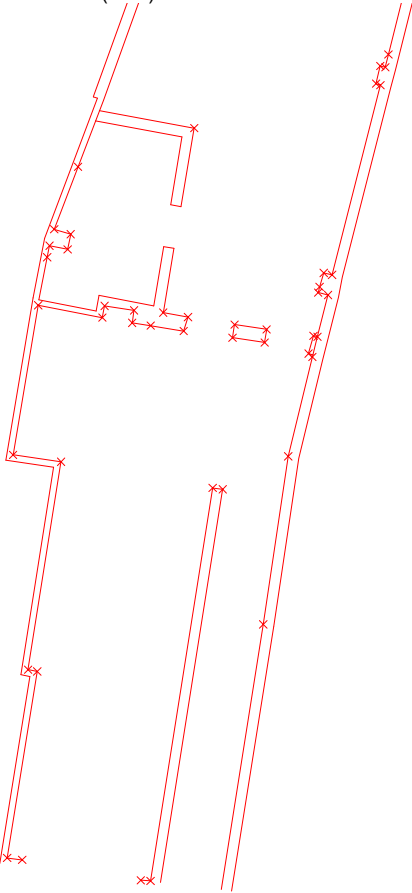

AutoCAD (DWG)

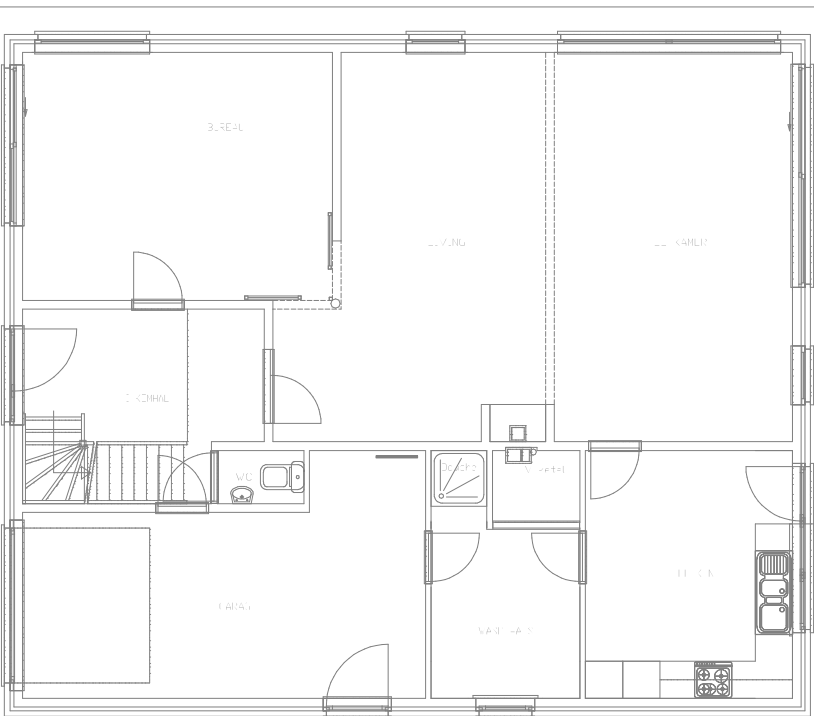

PDF

